



ประกาศจังหวัดนครศรีธรรมราช
เรื่อง การจัดประโยชน์ให้เช่าที่ดินวัดสระเรียง (ร้าง)
ตำบลมะม่วงสองต้น อำเภอเมืองนครศรีธรรมราช จังหวัดนครศรีธรรมราช

ด้วยจังหวัดนครศรีธรรมราช ได้รับคำร้องจากผู้ให้เช่าประโยชน์ที่ดินวัดสระเรียง (ร้าง) ตำบลมะม่วงสองต้น อำเภอเมืองนครศรีธรรมราช จังหวัดนครศรีธรรมราช ตามหลักฐาน โฉนดที่ดินเลขที่ ๘๓๑๓๔ แจ้งความประสงค์ขอเช่าที่ดินวัดสระเรียง (ร้าง) แปลงแยกที่ ๗ เนื้อที่ทั้งหมดประมาณ ๑ ไร่ ๓ งาน ๑๖.๘ ตารางวา และโฉนดที่ดินเลขที่ ๘๓๑๓๕ แปลงแยกที่ ๑ เนื้อที่ทั้งหมดประมาณ - ไร่ ๒ งาน ๑๓.๕ ตารางวา เพื่อใช้ปลูกบ้านอยู่อาศัย และเพื่อทำสวน ตามแผนผังรวมผู้เช่าแสดงเขตการใช้ประโยชน์วัดสระเรียง (ร้าง) ตำบลมะม่วงสองต้น อำเภอเมืองนครศรีธรรมราช จังหวัดนครศรีธรรมราช จำนวน ๑๒ ราย แนบท้ายประกาศนี้

ฉะนั้น หากผู้ใดมีสิทธิเกี่ยวข้องกับที่ดินแปลงดังกล่าว โดยมีหลักฐานตามกฎหมาย ให้ยื่นหนังสือคัดค้านได้ที่สำนักงานพระพุทธศาสนาจังหวัดนครศรีธรรมราช ถนนราชดำเนิน ตำบลในเมือง อำเภอเมืองนครศรีธรรมราช จังหวัดนครศรีธรรมราช ภายใน ๓๐ วัน นับตั้งแต่วันที่ประกาศนี้ หากครบกำหนด ไม่มีผู้ใดคัดค้านทางราชการจะพิจารณาดำเนินการในส่วนที่เกี่ยวข้อง ต่อไป

ประกาศ ณ วันที่ ๗ มิถุนายน พ.ศ. ๒๕๖๕


(นางพัทยา ทองเสก)

ผู้อำนวยการสำนักงานพระพุทธศาสนาจังหวัด ปฏิบัติราชการแทน
ผู้ว่าราชการจังหวัดนครศรีธรรมราช

แผนผังผู้เช่าที่ดินวัดสระเรียง (ร้าง)
 ตำบลมะม่วงสองต้น อำเภอนครศรีธรรมราช จังหวัดนครศรีธรรมราช
 แปลงโฉนดที่ดินเลขที่ ๘๓๑๓๕ แปลงแยกที่ ๑ มีผู้ใช้ประโยชน์รายใหม่จำนวน ๑ ราย




มาตราส่วน 1 : 500

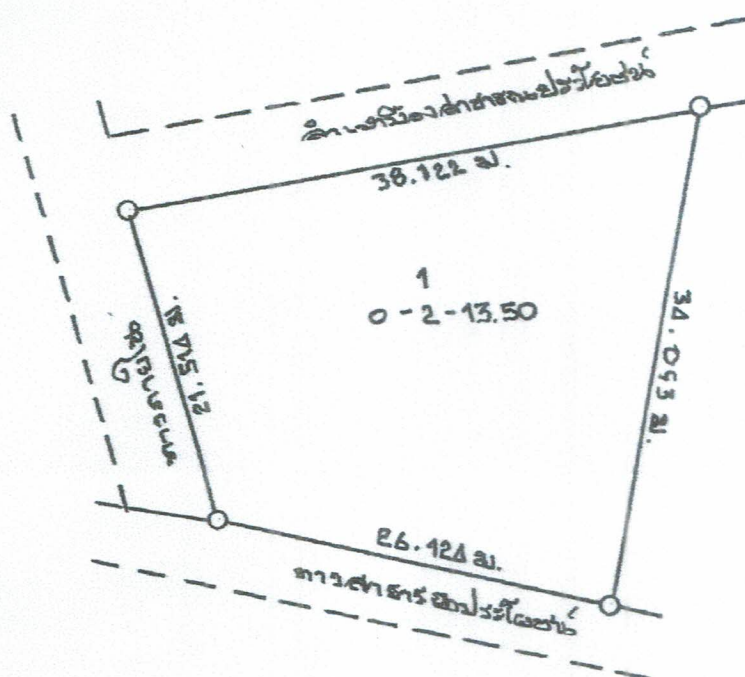

แผนผังผู้เช่าที่ดินวัดสระเรียง (ร้าง)
 ตำบลมะม่วงสองต้น อำเภอนครศรีธรรมราช จังหวัดนครศรีธรรมราช
 แปลงโฉนดที่ดินเลขที่ ๘๓๓๓๔ แปลงแยกที่ ๗ มีผู้ใช้ประโยชน์รายใหม่จำนวน ๑๑ ราย



มาตราส่วน 1:500

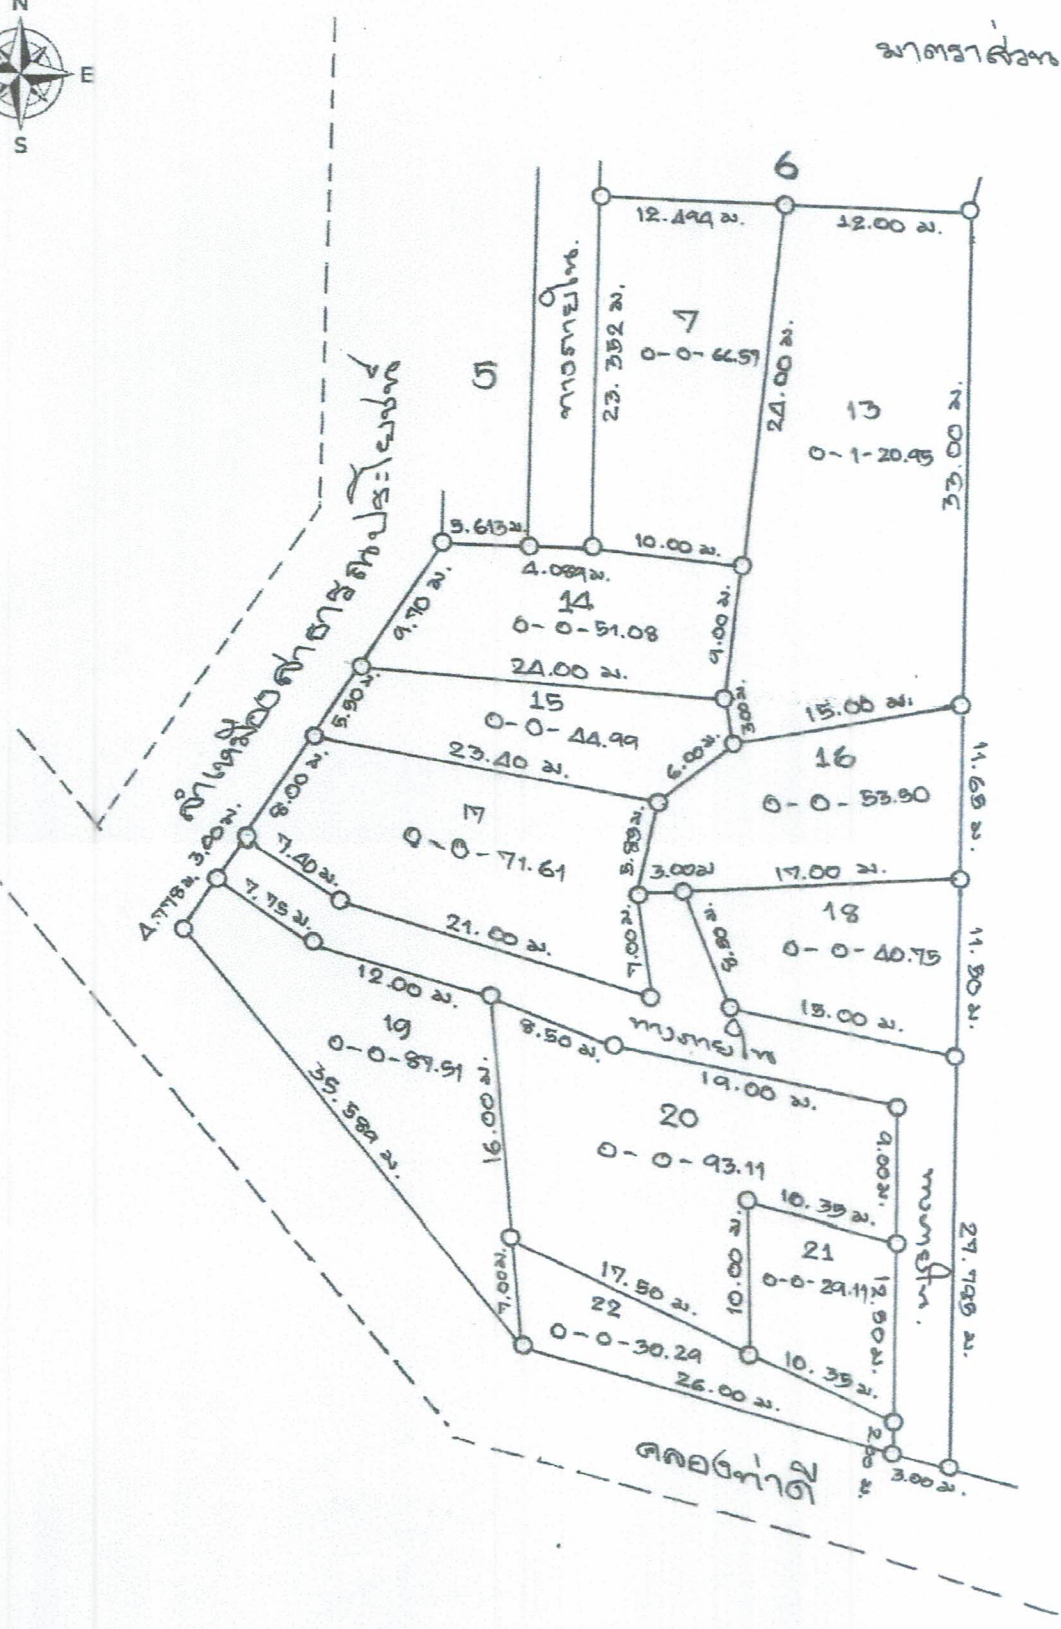

รายชื่อผู้เช่าของที่ดินวัดสระเรียง (ร่าง)
ตำบลมะม่วงสองต้น อำเภอนครศรีธรรมราช จังหวัดนครศรีธรรมราช
แปลงโฉนดที่ดินเลขที่ ๘๓๑๓๔ แปลงแยกที่ ๗ มีผู้ใช้ประโยชน์รายใหม่จำนวน ๑๑ ราย

แปลงแยกที่	รายชื่อผู้เช่าที่ดิน	วัตถุประสงค์การเช่า	เนื้อที่เช่า			หมายเหตุ
			ไร่	งาน	ตารางวา	
๗	นางสมคิด สมทอง	ปลูกบ้านอยู่อาศัย	-	-	๖๖.๕๗	
๑๓	นายพรหมชาติ รักดี	ทำสวน	-	๑	๒๐.๙๕	
๑๔	น.ส.วรรณภา รักดี	ปลูกบ้านอยู่อาศัย	-	-	๕๑.๐๘	
๑๕	นางเพ็ญศรี โกศลศักดิ์ศรี	ปลูกบ้านอยู่อาศัย	-	-	๔๔.๙๙	
๑๖	นายคำนวน สมทอง	ปลูกบ้านอยู่อาศัย	-	-	๕๓.๕๐	
๑๗	น.ส.นิธญา สมทอง	ปลูกบ้านอยู่อาศัย	-	-	๗๑.๖๑	
๑๘	นางสมศรี ทองช่วย	ปลูกบ้านอยู่อาศัย	-	-	๔๐.๗๕	
๑๙	น.ส.ดาวสุพรรณ ดวงจิต	ปลูกบ้านอยู่อาศัย	-	-	๘๗.๕๑	
๒๐	น.ส.พรประกาย ดวงจิต	ปลูกบ้านอยู่อาศัย	-	-	๙๓.๑๑	
๒๑	น.ส.จันทร์สุดา ดวงจิต	ปลูกบ้านอยู่อาศัย	-	-	๒๙.๑๑	
๒๒	นายอาทิตย์ พวงประโคน	ปลูกบ้านอยู่อาศัย	-	-	๓๐.๒๙	
ทางภายในเพื่อใช้เป็นทางเข้า-ออก ของผู้เช่า			-	-	๒๑.๓๕	
รวมเนื้อที่เช่าทั้งหมด			๑	๓	๑๖.๘	

รายชื่อผู้เช่าของที่ดินวัดสระเรียง (ร่าง)
ตำบลมะม่วงสองต้น อำเภอนครศรีธรรมราช จังหวัดนครศรีธรรมราช
แปลงโฉนดที่ดินเลขที่ ๘๓๑๓๕ แปลงแยกที่ ๑ มีผู้ใช้ประโยชน์รายใหม่จำนวน ๑ ราย

แปลงแยกที่	รายชื่อผู้เช่าที่ดิน	วัตถุประสงค์การเช่า	เนื้อที่เช่า			หมายเหตุ
			ไร่	งาน	ตารางวา	
๑	นายสันทัศน์ ขตาฤกษ์	ปลูกบ้านอยู่อาศัย	-	๒	๑๓.๕๐	
รวมเนื้อที่เช่าทั้งหมด			-	๒	๑๓.๕๐	